


84, 300

Halmbädd på packat grus Skrap- Foderbord
 gång

Betongsokkel

⊗ Nattbelysning

Kärna i vattenloppar

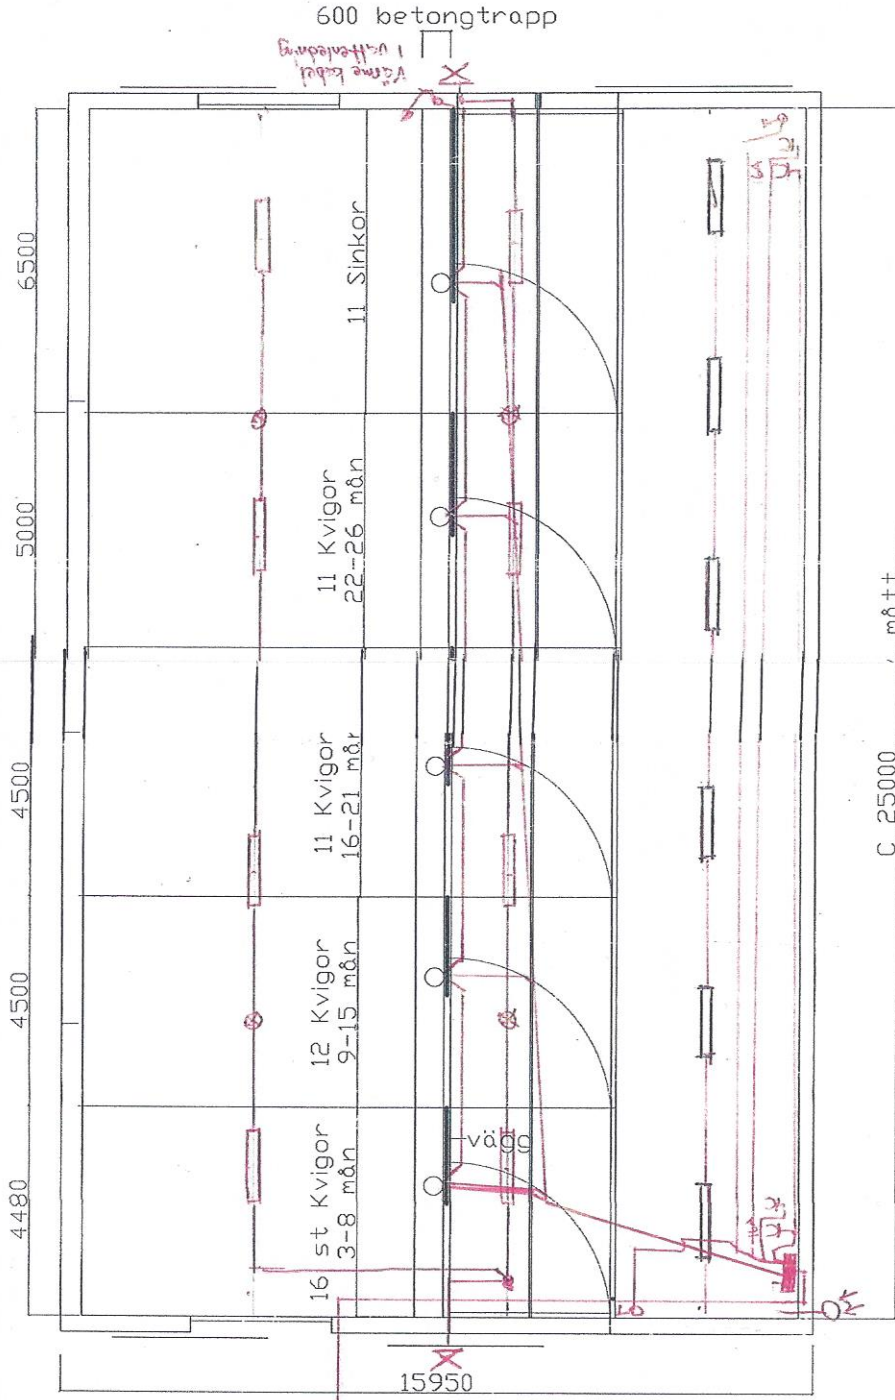

600 betongtrapp
Kärna i våg
Vattenledning

C 25000
mätt

25600

15950
(16550)

Rekryteringsstall Skärvången. Halmbädd med 5 grupper djur

106 2003 1466